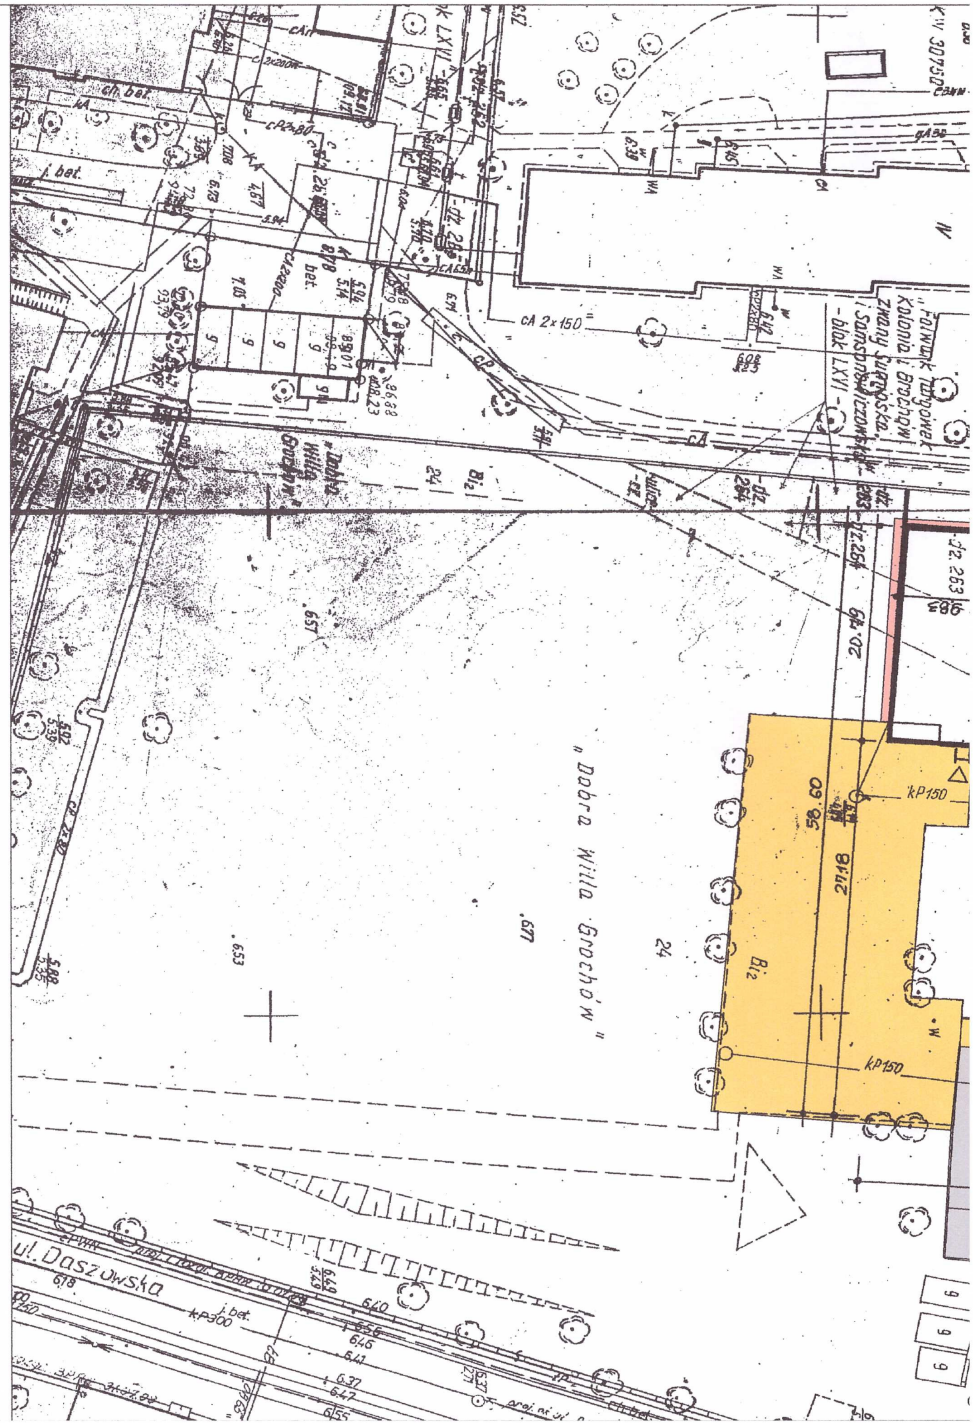

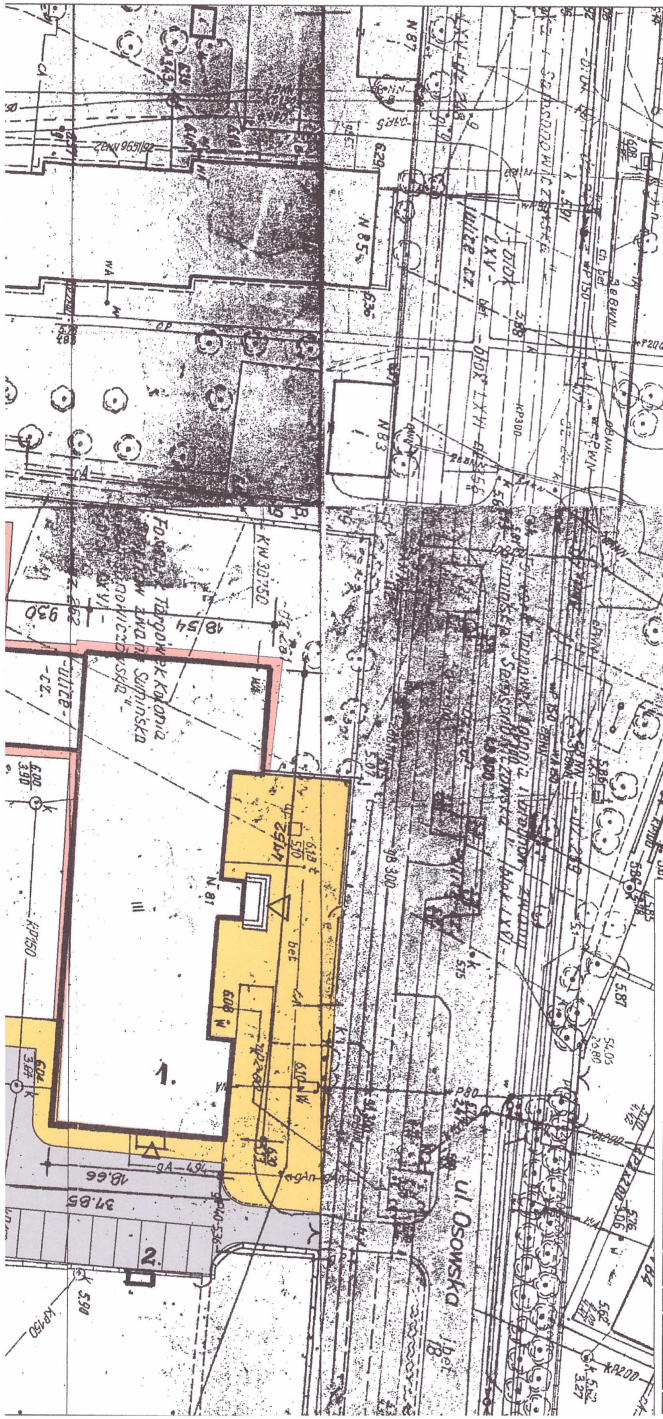

1. –INWENTARYZOWANY
2. –ŚMIETNIK
◁ –WEŚCIE

CHODNIK

KOSTKA BAUMA

OPASKA SZEROKOŚCI 1.0 m

S-PROJEKT arch. Wojciech Szczepkowski
04–790 Warszawa, ul. Trakt Lubelski 94J
tel. 608 888 435, e-mail: s-projekt@post.pl

INWESTOR:	Młodzieżowy Ośrodek Socjoterapii nr 7
PROJEKT:	TERMOMODERNIZACJA BUDYNKÓW OŚRODKA
ADRES:	04–351 Warszawa, ul. Osowska 81
BRANŻA:	ARCHITEKTURA
FAZA:	PROJEKT BUDOWLANO–WYKONAWCZY
TEMAT:	SYTUACJA
BIURO BRANŻOWE:	
PROJEKTANT:	mgr. inż arch. Wojciech Szczepkowski
NR UPR.:	ABIT–II–7342–57/99
	mgr inż. arch. Joanna Rostkowska
SKALA: 1:500	DATA: 07.2009 NR RYS.: A1

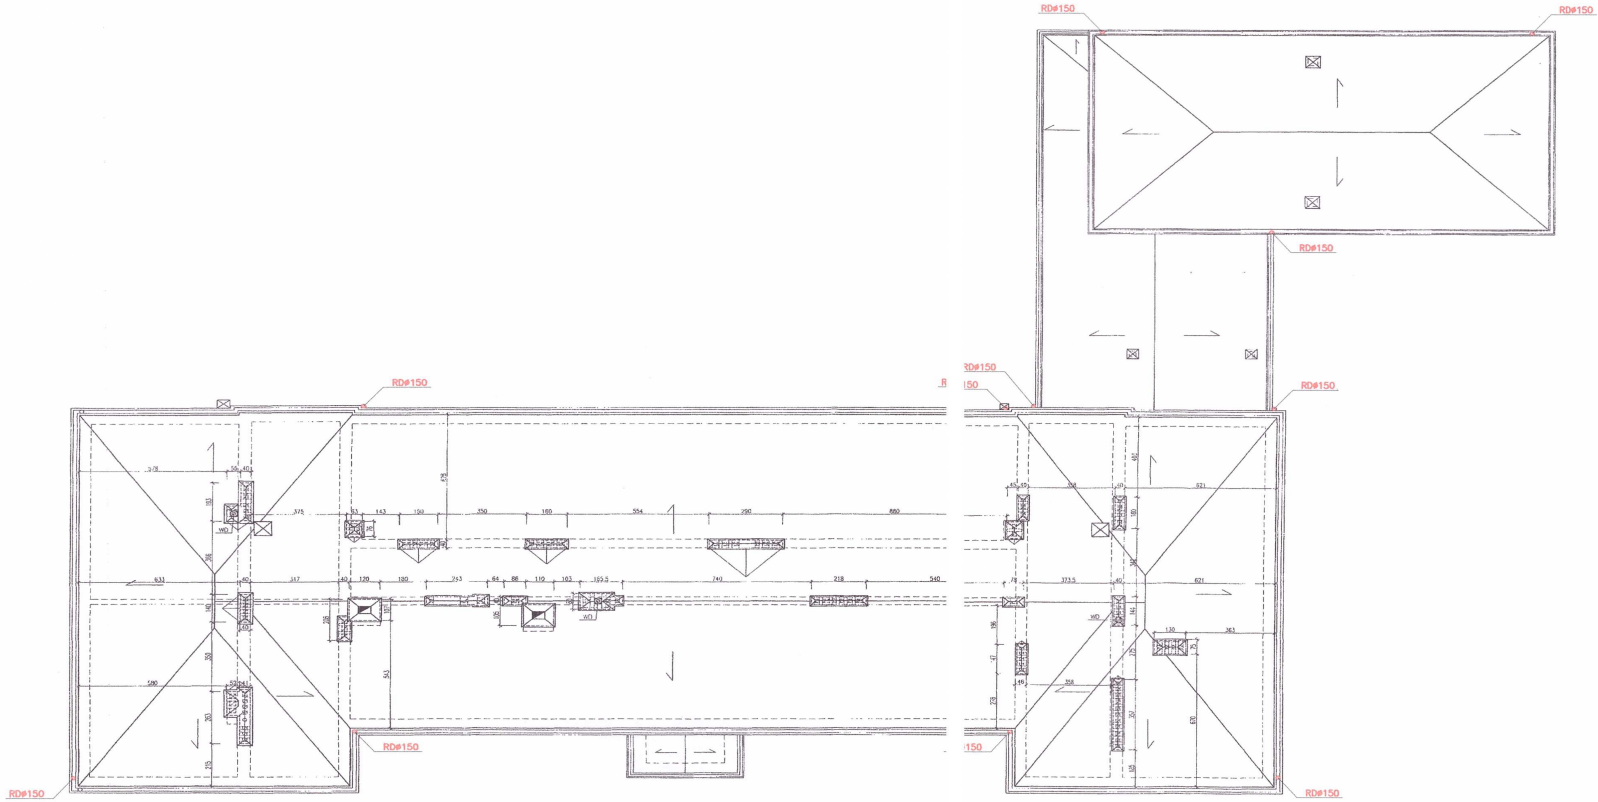

S-PROJEKT arch. Wojciech Szczepkowski
04-790 Warszawa, ul. Trakt Lubelski 94J
tel. 608 588 435, e-mail: s-projekt@poczt.pl

INWESTOR:	Młodzieżowy Ośrodek Socjoterapii nr 7
PROJEKT:	TERMOMODERNIZACJA BUDYNKÓW OŚRODKA
ADRES:	04-351 Warszawa, ul. Osowska 81
BRANŻA:	ARCHITEKTURA
FAZA:	PROJEKT BUDOWLANO-WYKONAWCZY
TEMAT:	RZUT DACHU
BIURO BRANŻOWE:	
PROJEKTANT:	mgr. inż arch. Wojciech Szczepkowski
NR UPR.:	ABIT-II-7342-57/99
	mgr inż. arch. Joanna Rostkowska
SKALA:	1:200
DATA:	07.2009
NR RYS.:	A12

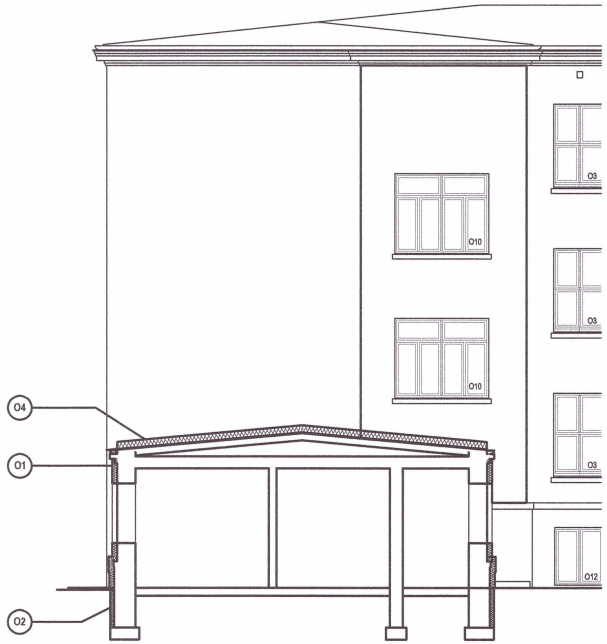

LEGENDA:

01. DOCIEPLENIE ŚCIAN – STYROPIAN 12cm
02. DOCIEPLENIE ŚCIAN PONIŻEJ TERENU – STYROPIAN EKSTRUDOWANY 10cm
03. DOCIEPLENIE STROPODACHU WENTYLOWANEGO – WEŁNA MINERALNA 16cm
04. DOCIEPLENIE DACHU (ŁĄCZNIK, SALA GIMNASTYCZNA) – STYROPIAN 18cm

S-PROJEKT arch. Wojciech Szczepkowski
04-760 Warszawa, ul. Trakt Lubelski 94J
tel. 605 888 435, e-mail: s-projekt@poczt.pl

INWESTOR: Młodzieżowy Ośrodek Socjoterapii nr 7

PROJEKT: TERMOMODERNIZACJA BUDYNKÓW OŚRODKA

ADRES: 04-351 Warszawa, ul. Osowska 81

BRANŻA: ARCHITEKTURA
FAZA: PROJEKT BUDOWLANO-WYKONAWCZY

TEMAT: PRZEKRÓJ A-A

BIURO BRANŻOWE:
PROJEKTANCI: mgr. inż arch. Wojciech Szczepkowski
NR UPR.: ABIT-II-7342-57/99
mgr inż. arch. Joanna Rostkowska

SKALA: 1:100 | DATA: 07.2009 | NR RYS.: A13

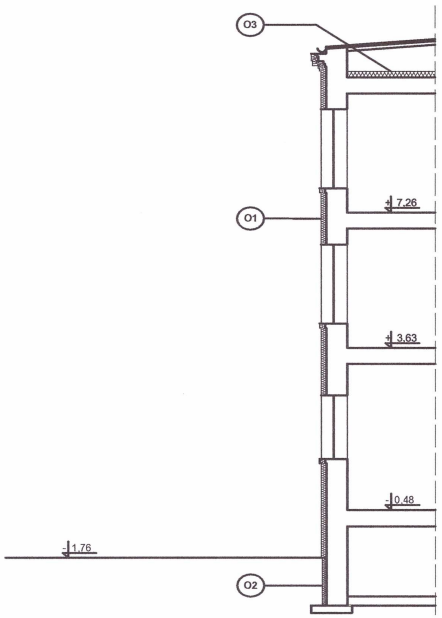

LEGENDA:

01. DOCIEPLENIE ŚCIAN – STYROPIAN 12cm
02. DOCIEPLENIE ŚCIAN PONIŻEJ TERENU – STYROPIAN EKSTRUDOWANY 10cm
03. DOCIEPLENIE STROPODACHU WENTYLOWANEGO – WEŁNA MINERALNA 16cm
04. DOCIEPLENIE DACHU (ŁĄCZNIK, SALA GIMNASTYCZNA) – STYROPIAN 18cm

S-PROJEKT arch. Wojciech Szczepkowski
04-760 Warszawa, ul. Trakt Lubelski 94J
tel. 605 888 435, e-mail: s-projekt@poczt.pl

INWESTOR: Młodzieżowy Ośrodek Socjoterapii nr 7

PROJEKT: TERMOMODERNIZACJA BUDYNKÓW OŚRODKA

ADRES: 04-351 Warszawa, ul. Osowska 81

BRANŻA: ARCHITEKTURA
FAZA: PROJEKT BUDOWLANO-WYKONAWCZY

TEMAT: PRZEKRÓJ C-C

BIURO BRANŻOWE:
PROJEKTANCI: mgr. inż arch. Wojciech Szczepkowski
NR UPR.: ABIT-II-7342-57/99
mgr inż. arch. Joanna Rostkowska

SKALA: 1:100 | DATA: 07.2009 | NR RYS.: A14